


Detail Verglasung
siehe Vertikalschnitt

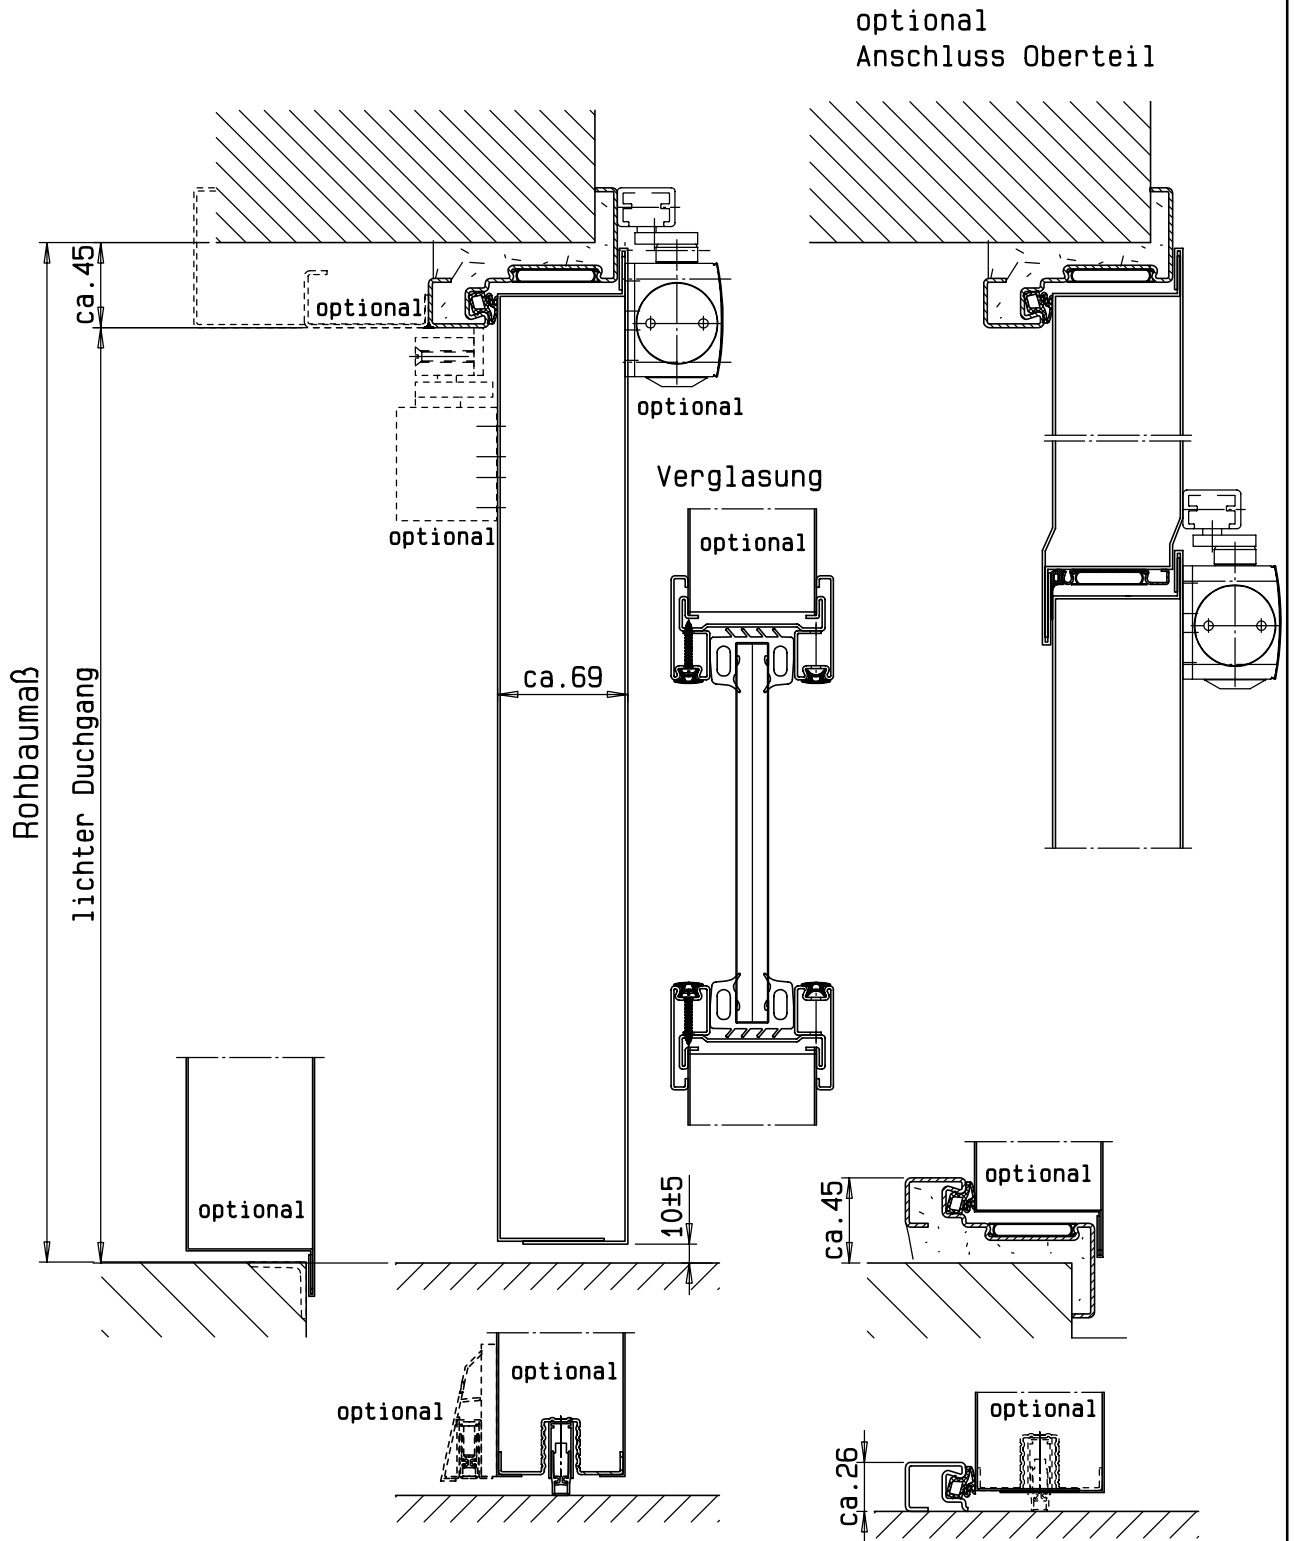

Zweiflügelige T30 Feuerschutztür
"System Schröders TSN-2"

Horizontalschnitt



Einbau- bzw. Zargenvarianten
siehe Horizontalschnitt



Zweiflügelige T30 Feuerschutztür
"System Schröders TSN-2"

Vertikalschnitt