


Detail Verglasung
siehe Vertikalschnitt

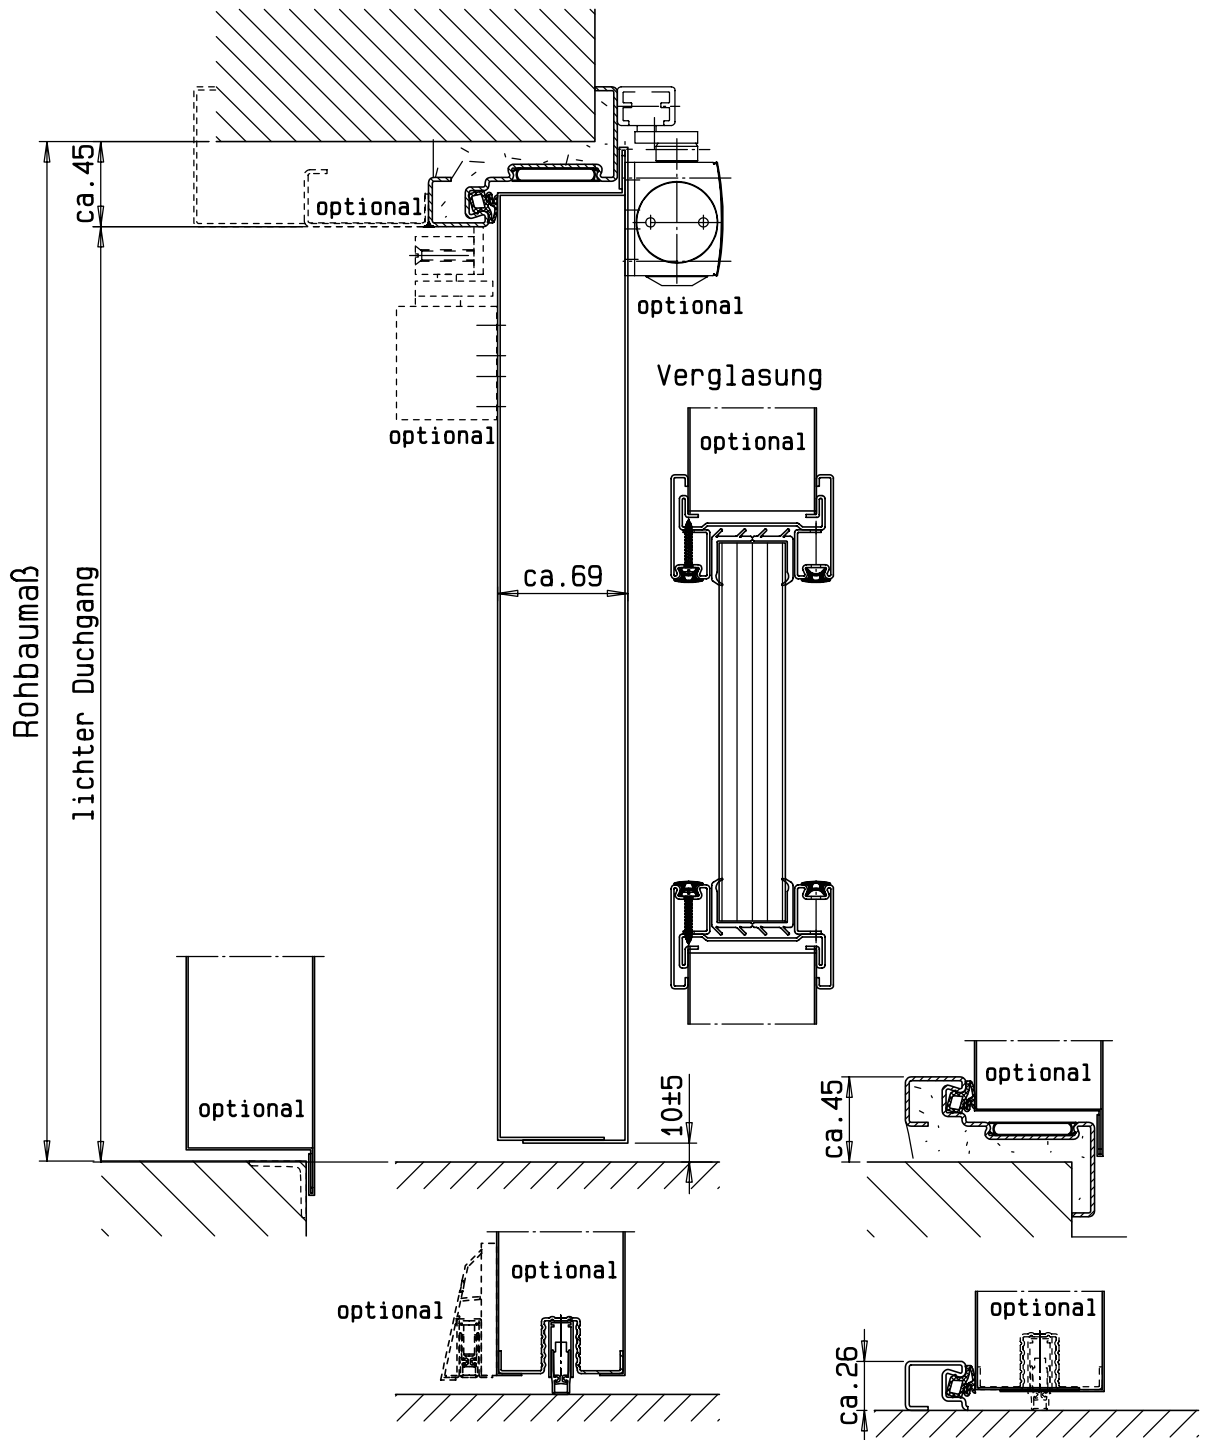

Einflügelige T90 Feuerschutztür
"System Schröders TSN-11"

Horizontalschnitt



Einbau- bzw. Zargenvarianten
siehe Horizontalschnitt



Einflügelige T90 Feuerschutztür
"System Schröders TSN-11"

Vertikalschnitt