


Detail Verglasung
siehe Vertikalschnitt

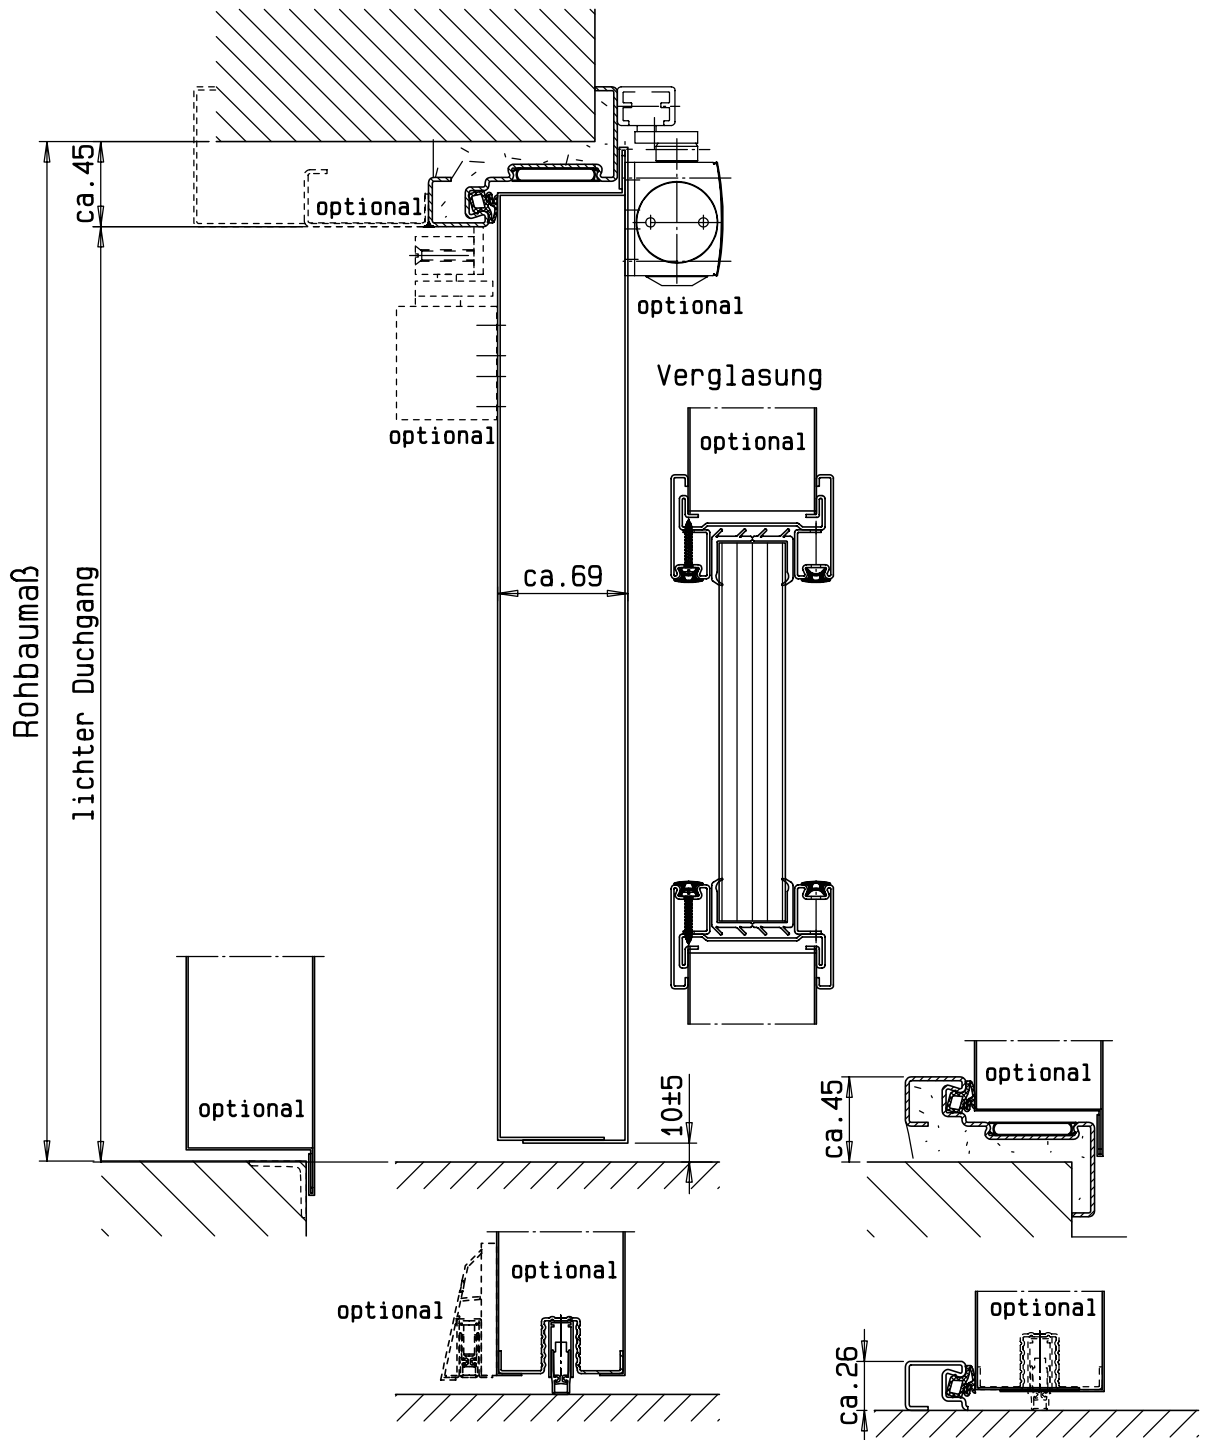

Zweiflügelige T90 Feuerschutztür
"System Schröders TSN-12"

Horizontalschnitt



Einbau- bzw. Zargenvarianten
siehe Horizontalschnitt



Zweiflügelige T90 Feuerschutztür
"System Schröders TSN-12"

Vertikalschnitt