






Hauptzarge
 "ZG/ZNG 68/76"

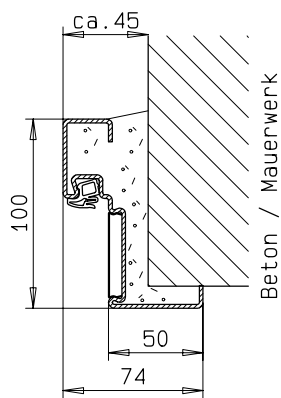

Zarge "ZNG 58/76",
 optional bei Dickfalz

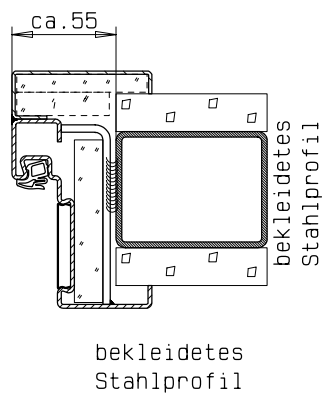

bekleitetes
 Stahlprofil

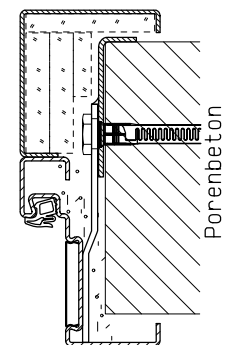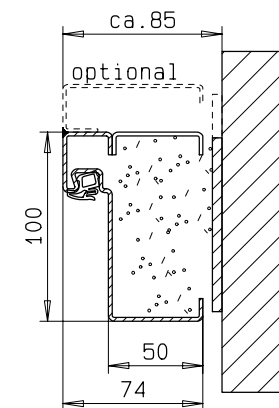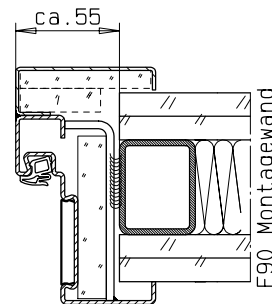


System Schröders
 Innovation Tür und Tor

Gerhard-Welter-Straße 7; D-41812 Erkelenz

Einflügelige Schallschutztür
"System Schröders SN-1"

Horizontalschnitt

Um bestmögliche Schallschutzwerte nach dem Einbau zu erreichen,
 sollte der Wandaufbau mindestens den Schallanforderung der Tür entsprechen!

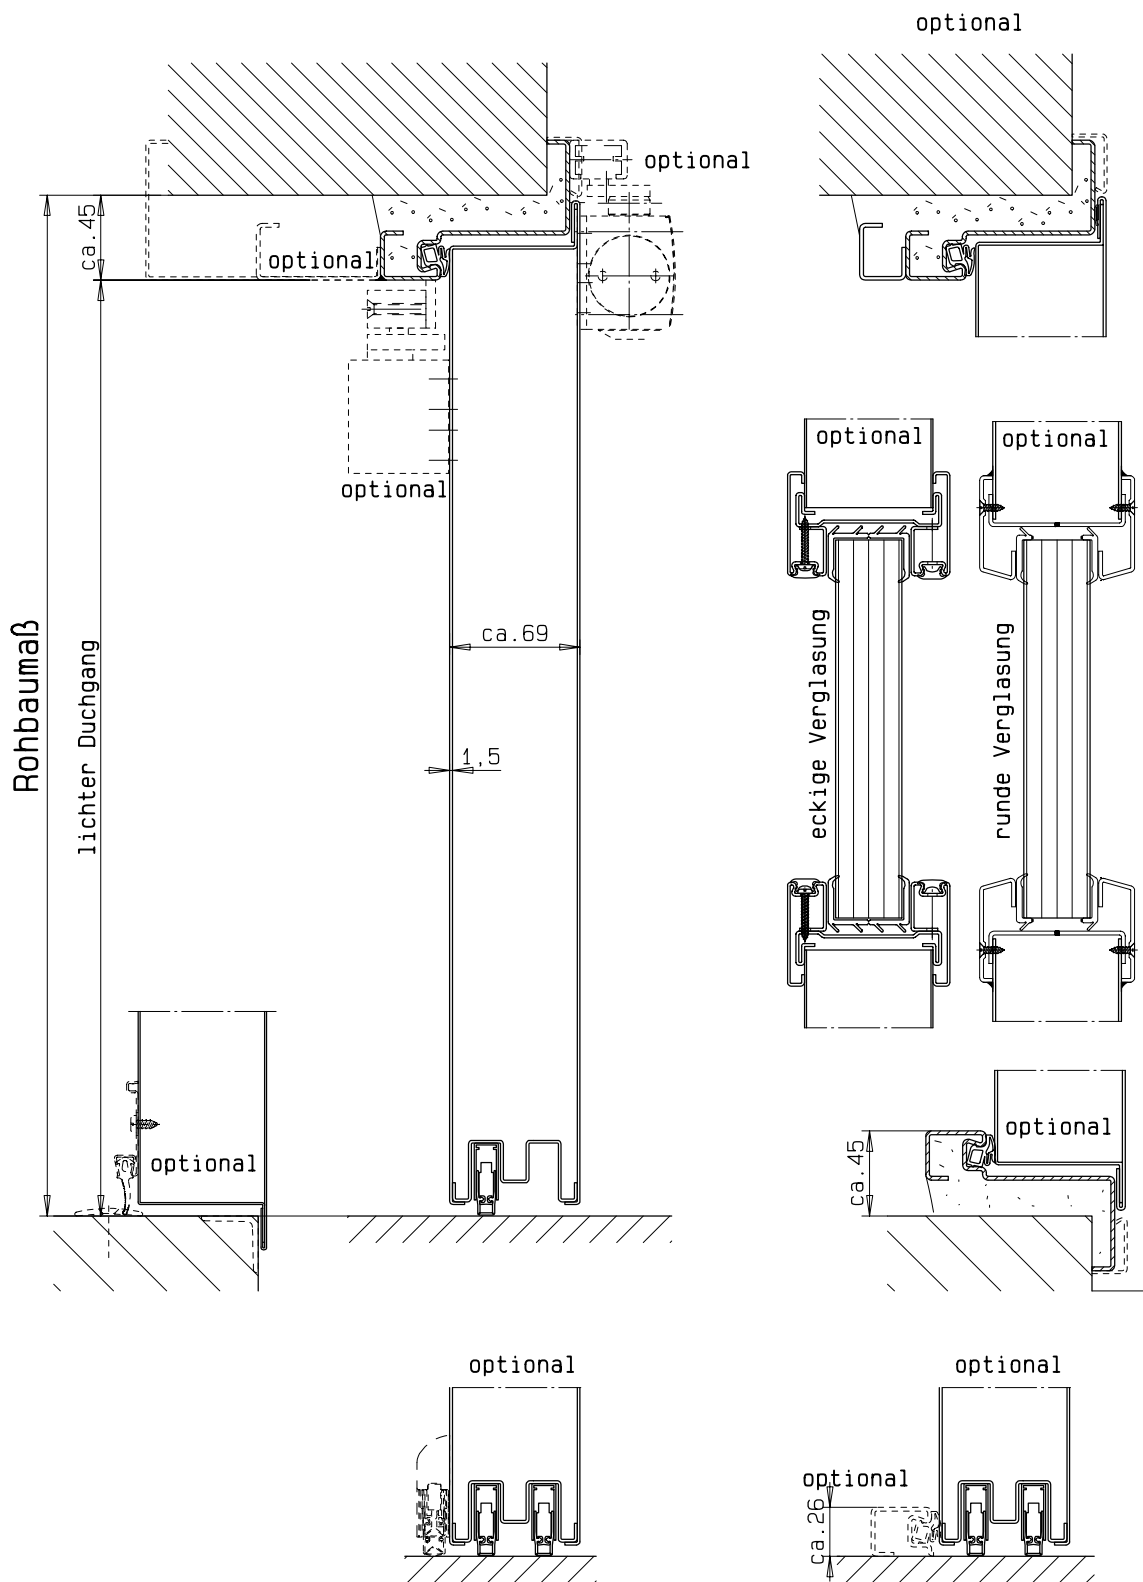

Auch lieferbar als Aussentür
mit CE Kennzeichen gem. EN 14351-1

Einbau- bzw. Zargenvarianten
siehe Horizontalschnitt

System Schröders
Innovation Tür und Tor

Gerhard-Welter-Straße 7; D-41812 Erkelenz

Einflügelige Schallschutztür
"System Schröders SN-1"

Vertikalschnitt